


1⁴ поверх

По вул. _____

Район

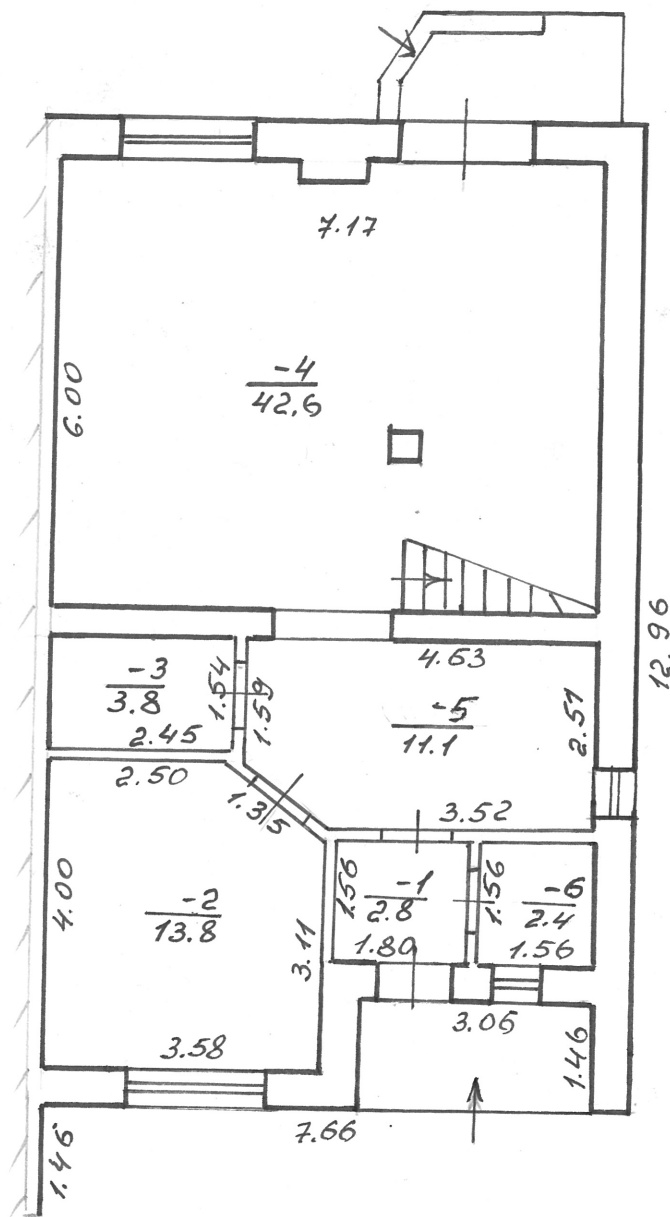

План склад з натури _____/_____/ Викреслив _____/_____/

« _____ » 20 ____ p.

Керівник виробничої групи _____/_____/

Директор _____

ПОВЕРХОВИЙ ПЛАН

№1


На будинок « A-2 »

По вул. _____

Місто (с.м.т.) село Львів

Район _____

2^{ий} поверх

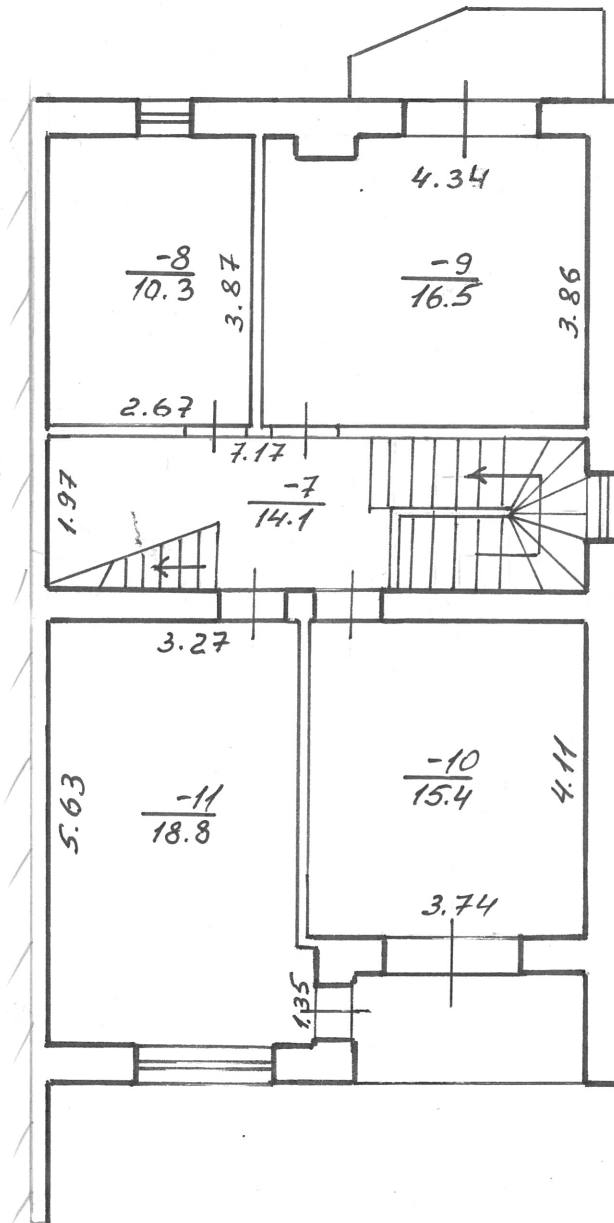

Масштаб 1:100, (1:200)

План склав з натури _____ / _____ / Викреслив _____ / _____ /

« ____ » _____ 20 ____ р.

« ____ » _____ 20 ____ р.

Перевірів « ____ » _____ 20 ____ р.

Керівник виробничої групи _____ / _____ /


Директор _____

N1

ПОВЕРХОВИЙ ПЛАН

На будинок «А-2» По вул. _____
Місто (с.м.т.) село Львів Район _____

Мансарда

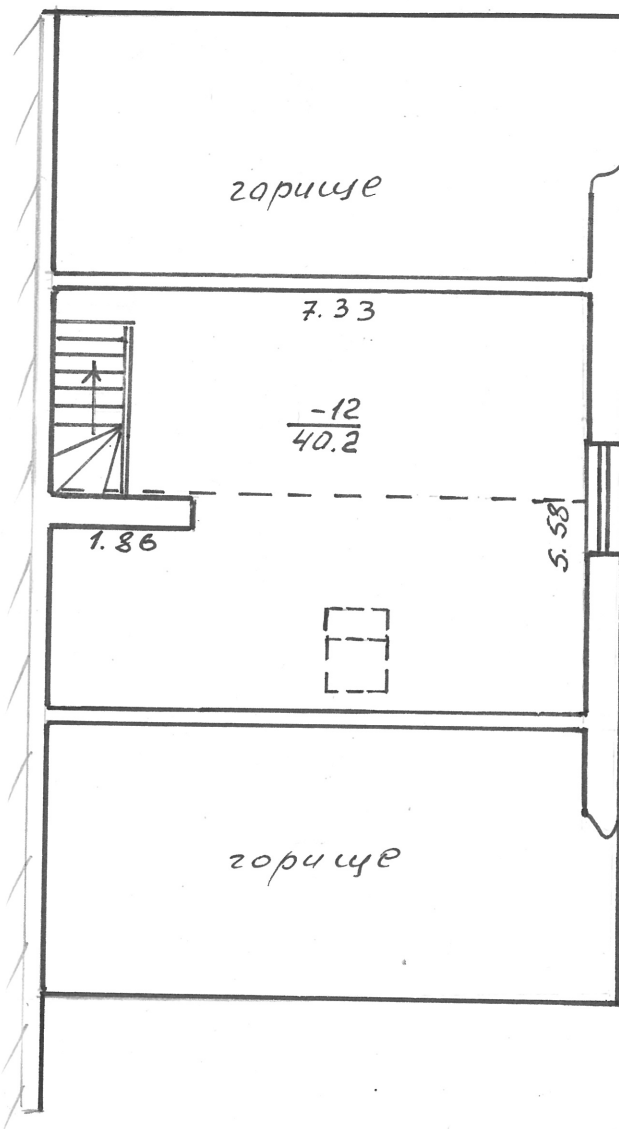

Масштаб 1:100, (1:200)

План склав з натури _____ / _____ / Викреслив _____ / _____ /

«___» _____ 20 __ р.

«___» _____ 20 __ р.

Перевірив «___» _____ 20 __ р.

Керівник виробничої групи _____ / _____ /

Директор _____