


N2

По вул. _____

Район _____

1 чч поверх

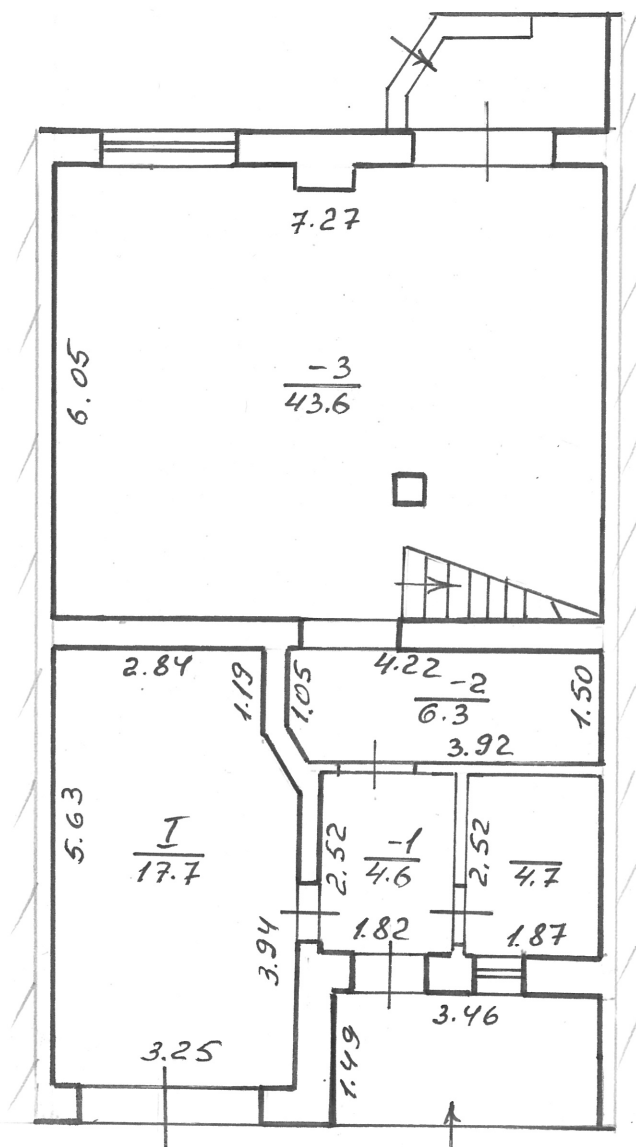

Масштаб 1:100, (1:200)

План склав з натури _____/_____/ Викреслив _____/_____/

« _____ » 20 ____ p.

Перевірів « » 20 р.

Керівник виробничої групи _____/_____/

Директор _____

N2

ПОВЕРХОВИЙ ПЛАН


На будинок « A-2 »

По вул. _____

Місто (с.м.т.) село Львів

Район _____

2-й поверх

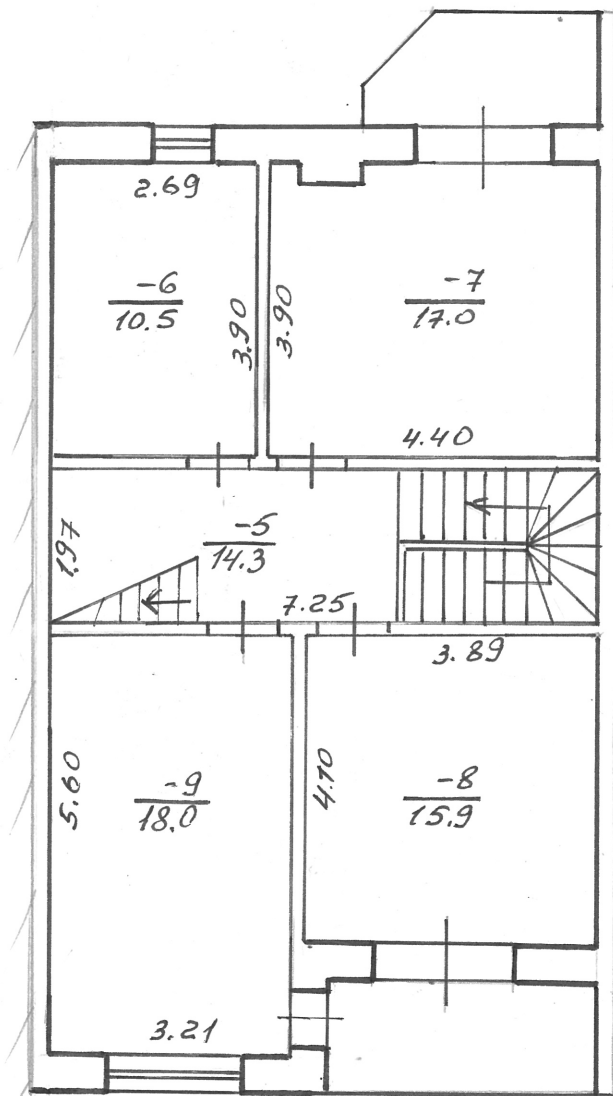

Масштаб 1:100, (1:200)

План склав з натури _____ / _____ / Викреслив _____ / _____

« ____ » _____ 20 ____ р.

« ____ » _____ 20 ____ р.

Перевірив « ____ » _____ 20 ____ р.

Керівник виробничої групи _____ / _____

Директор _____

N2

ПОВЕРХОВИЙ ПЛАН


На будинок «_____»

По вул. _____

Місто (с.м.т.) село _____

Район _____

Мансарда

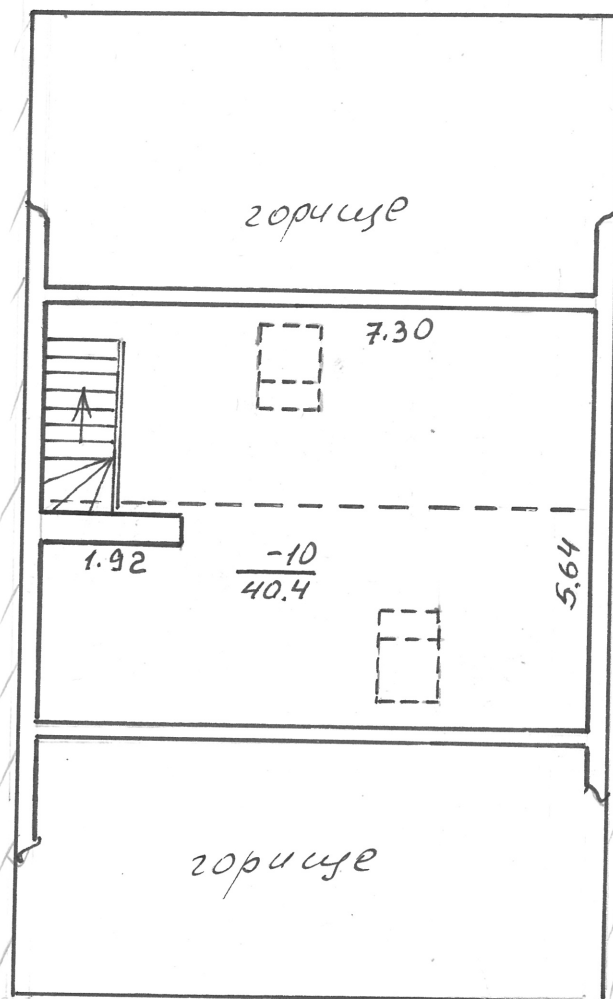

Масштаб 1:100, (1:200)

План склав з натури _____ / _____ / Викреслив _____ / _____ /

«___» _____ 20 __ р.

«___» _____ 20 __ р.

Перевірів «___» _____ 20 __ р.

Керівник виробничої групи _____ / _____ /

Директор _____