


На будинок « А-2 »

Місто (с.м.т.) село Львів

1чч<sup>н</sup> поверх

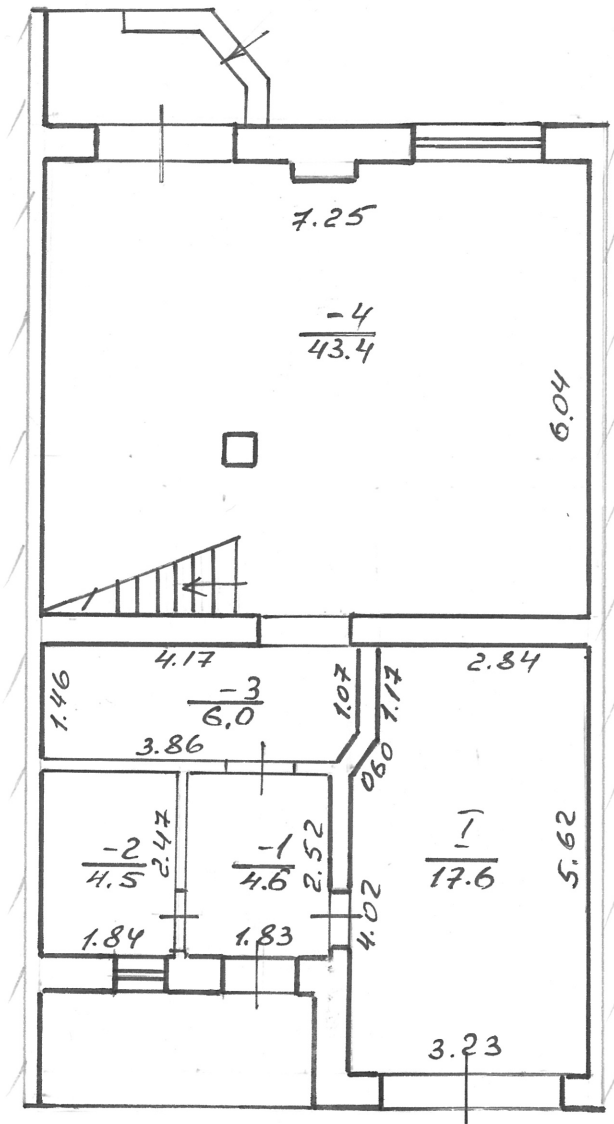

План склав з натури \_\_\_\_\_/\_\_\_\_\_/ Викреслив \_\_\_\_\_/\_\_\_\_\_/

« \_\_\_\_\_ » 20 \_\_\_\_ p.

«        » 20 \_\_\_\_ p.

Перевішив « \_\_\_\_\_ » 20 \_\_\_\_ р.

Керівник виробничої групи \_\_\_\_\_/\_\_\_\_\_

Директор \_\_\_\_\_

N3

ПОВЕРХОВИЙ ПЛАН


На будинок «\_\_\_\_\_»

По вул. \_\_\_\_\_

Місто (с.м.т.) село \_\_\_\_\_

Район \_\_\_\_\_

2-ий поверх

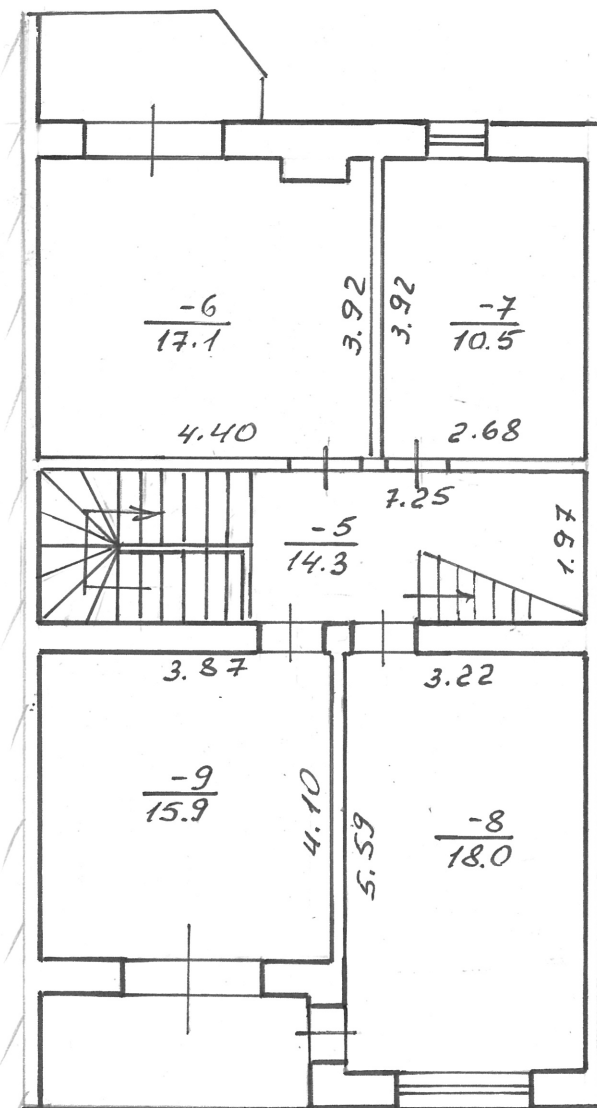

Масштаб 1:100, (1:200)

План склав з натури \_\_\_\_\_ / \_\_\_\_\_ / Викреслив \_\_\_\_\_ / \_\_\_\_\_ /

«\_\_\_» \_\_\_\_\_ 20 \_\_ р.

«\_\_\_» \_\_\_\_\_ 20 \_\_ р.

Перевірів «\_\_\_» \_\_\_\_\_ 20 \_\_ р.

Керівник виробничої групи \_\_\_\_\_ / \_\_\_\_\_ /

Директор \_\_\_\_\_

ОБЛАСНЕ КОМУНАЛЬНЕ ПІДПРИЄМСТВО ЛЬВІВСЬКОЇ ОБЛАСНОЇ РАДИ  
«БЮРО ТЕХНІЧНОЇ ІНВЕНТАРИЗАЦІЇ ТА ЕКСПЕРТНОЇ ОЦІНКИ»

ПОВЕРХОВИЙ ПЛАН

№3


На будинок « A-2 »

По вул. \_\_\_\_\_

Місто (с.м.т.) село Львів

Район \_\_\_\_\_

Мансарда

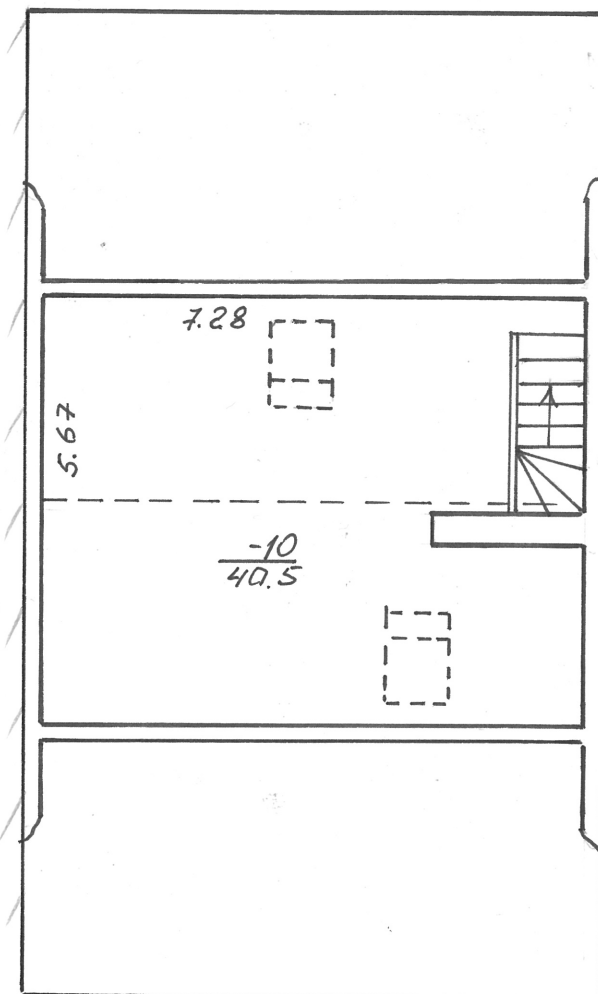

Масштаб 1:100, (1:200)

План склав з натури \_\_\_\_\_ / \_\_\_\_\_ / Викреслив \_\_\_\_\_ / \_\_\_\_\_ /

« \_\_\_\_ » \_\_\_\_\_ 20 \_\_\_\_ р.

« \_\_\_\_ » \_\_\_\_\_ 20 \_\_\_\_ р.

Перевірив « \_\_\_\_ » \_\_\_\_\_ 20 \_\_\_\_ р.

Керівник виробничої групи \_\_\_\_\_ / \_\_\_\_\_ /

Директор \_\_\_\_\_